Improvements to UGD Works and Sinking of Borewell in ward no 14 Dasarahalli Sub-Division.

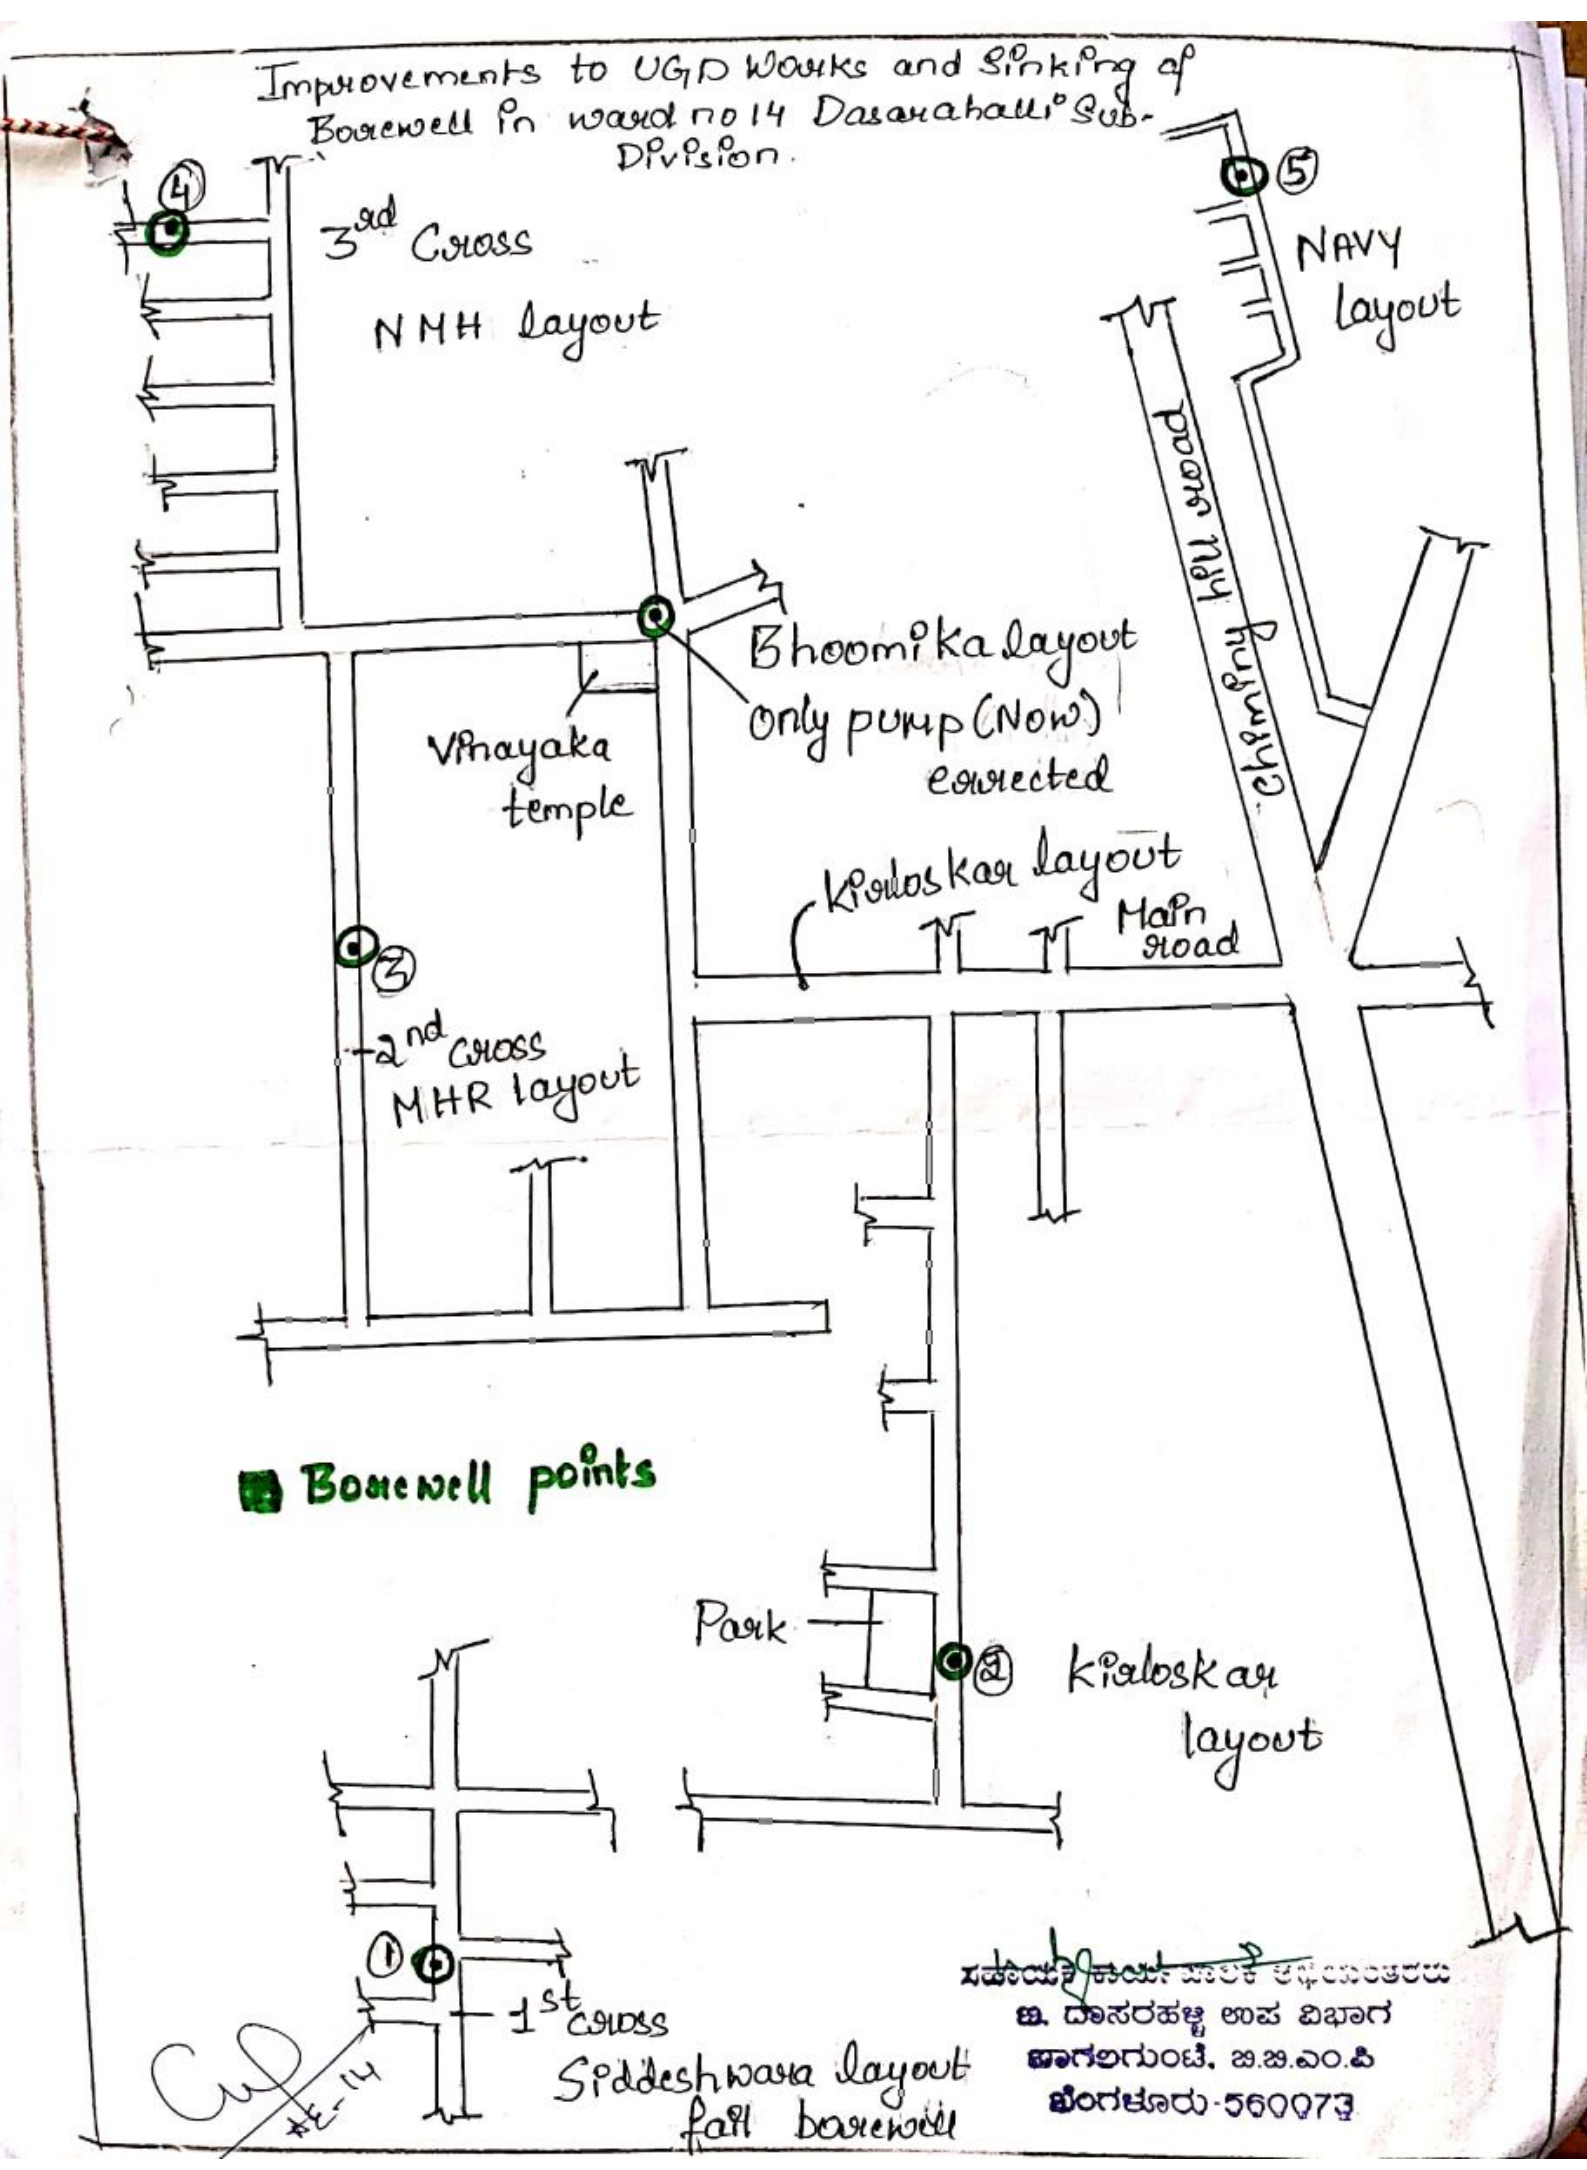

ಸಹಾಯಕ ಕಾರ್ಯ ಪಾಲಕ ಅಭಿಯಂತರರು
ಜ. ದಾಸರಹಳ್ಳಿ ಉಪ ವಿಭಾಗ
ಜಾಗಲಗುಂಟೆ, ಜ.ಜ.ಎಂ.ಪಿ
ಬೆಂಗಳೂರು-560073

Scanned by CamScanner

UGD works and sinking of Borwell, laying pipe line in ward No-14.

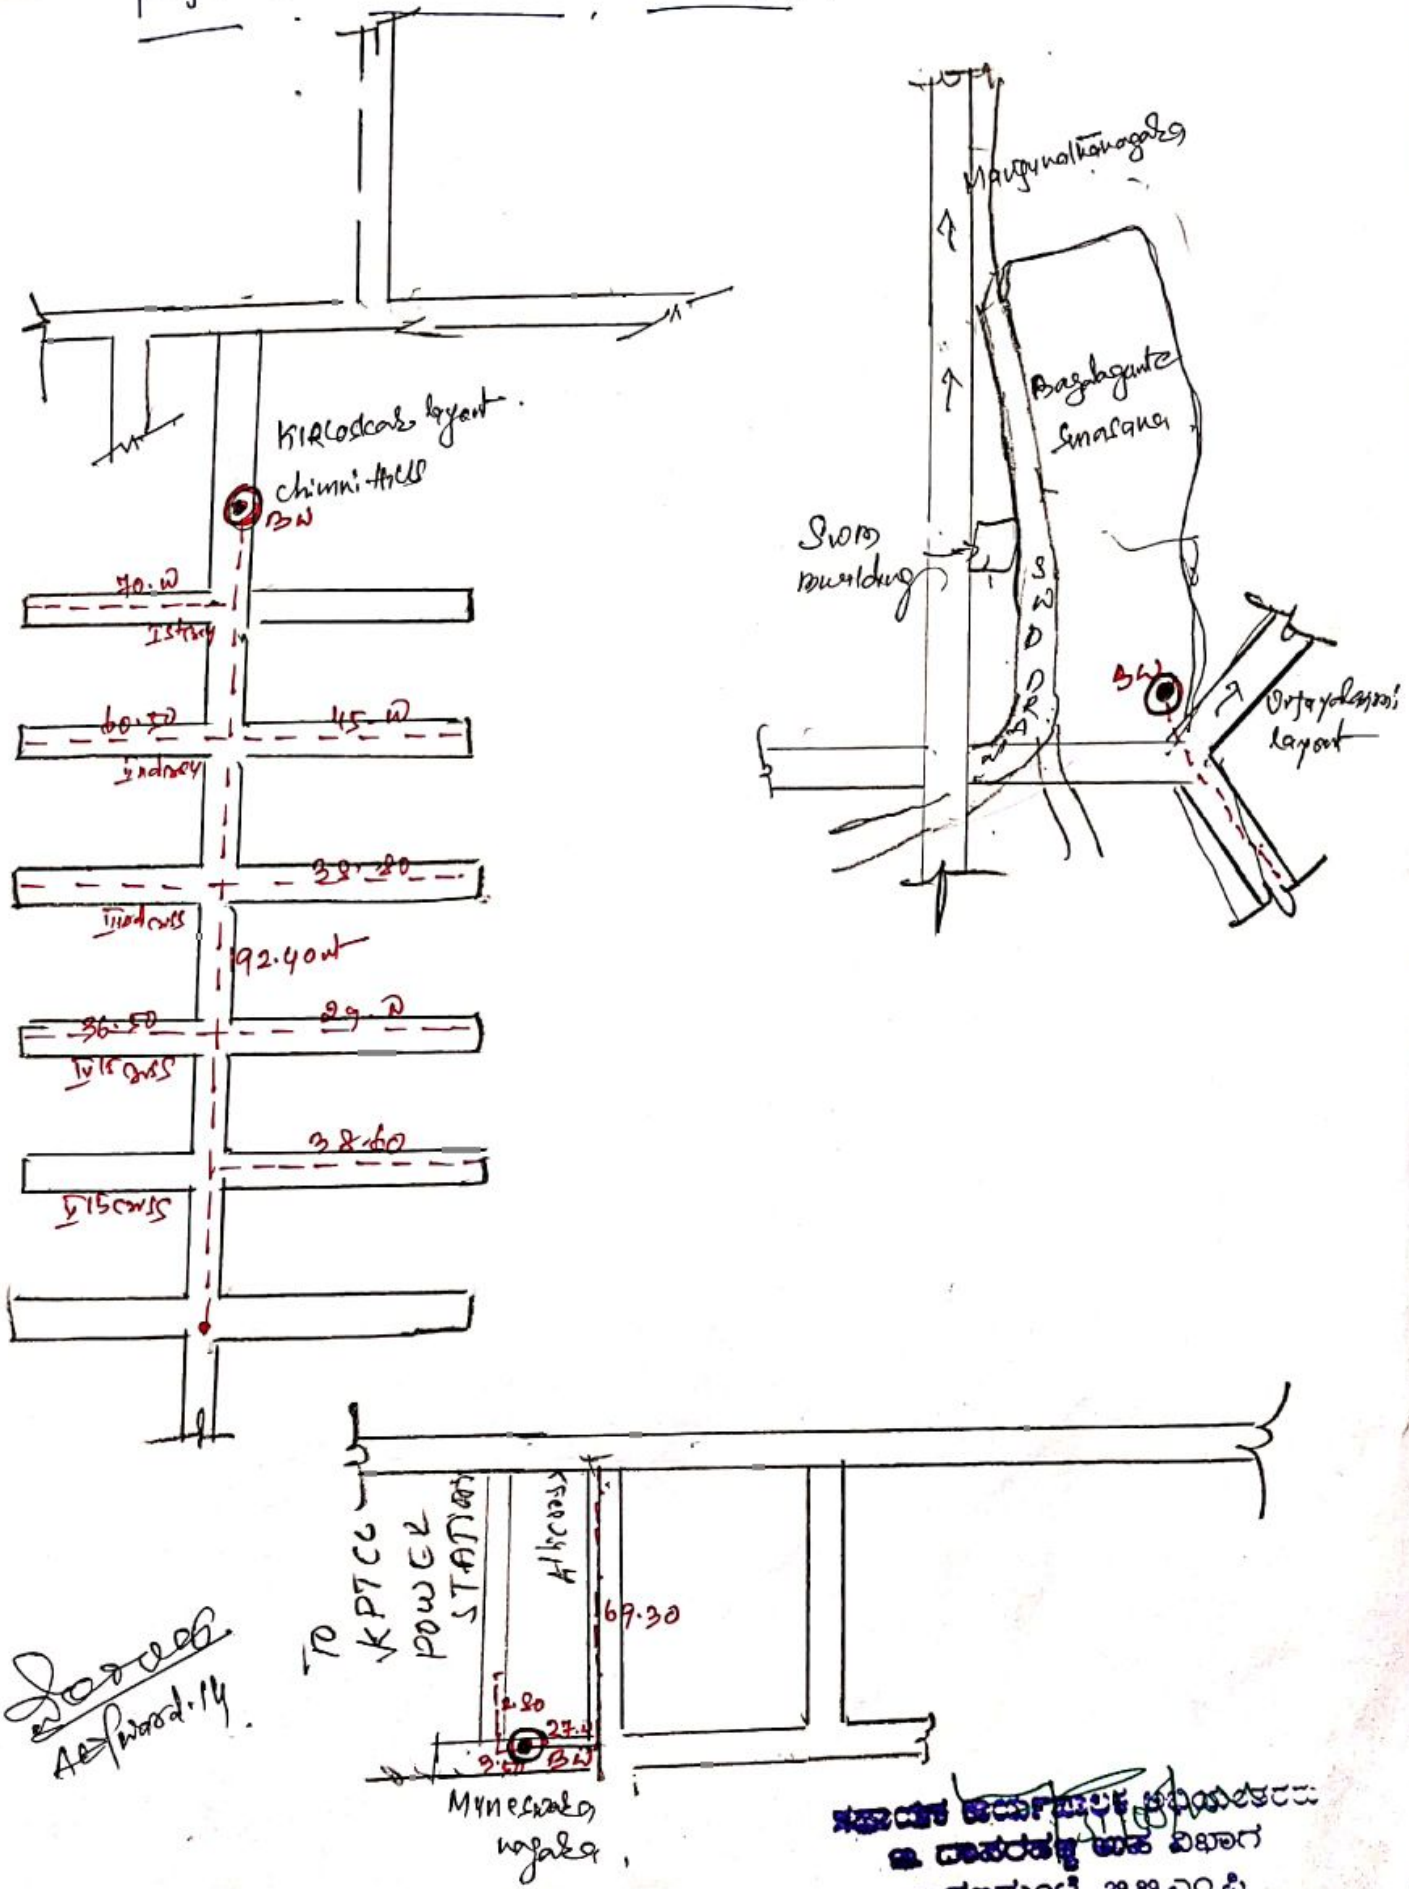

ಸಹಾಯಕ ಅಭಿಯಂತರರು
ಆರೋಗ್ಯ ವಿಭಾಗ
ಜಾಲಗುಂಟೆ. ಪಿ.ಜಿ.ಎಂ.ಪಿ
ಶಿಂಗಸಂದ್ರ-560073.

Scanned by CamScanner